



Haus E - EG

Panorama Sonnenuntergang im Winter

La Vista in Lain/Lenzerheide

bezugsbereite 3 ½ Zimmer-Wohnung als bewilligte Zweitwohnung

**sandro bernasconi**  
**architektur**



Haus E - EG  
Terrasse mit Panoramansicht  
La Vista in Lain/Lenzerheide

bezugsbereite 3 ½ Zimmer-Wohnung als bewilligte Zweitwohnung



**sandro bernasconi**  
**architektur**

Haus E - EG

Verandazone mit 180 Grad Panoramasicht

La Vista in Lain/Lenzerheide



**sandro bernasconi**  
**architektur**

Haus E - EG  
Terrasse mit Panoramansicht  
La Vista in Lain/Lenzerheide





**sandro bernasconi  
architektur**

**Haus E - EG**

**Wohnen mit der Natur**

**La Vista in Lain/Lenzerheide**



bezugsbereite 3 ½ Zimmer-Wohnung als bewilligte Zweitwoh

**sandro bernasconi**  
**architektur**



Haus E - EG

Cheminee im Essbereich

La Vista in Lain/Lenzerheide





Haus E - EG  
Einbauküche mit Weitsicht  
La Vista in Lain/Lenzerheide

bezugsbereite 3 ½ Zimmer-Wohnung als bewilligte Zweitwohnung

**sandro bernasconi**  
**architektur**

Haus E - EG  
Zimmer mit Aussicht  
La Vista in Lain/Lenzerheide





**sandro bernasconi**  
**architektur**

Haus E - EG

Fenster wie Bilder an der Wand

La Vista in Lain/Lenzerheide





Haus E - EG  
Baden mit bündler Stein  
La Vista in Lain/Lenzerheide

bezugsbereite 3 ½ Zimmer-Wohnung als bewilligte Zweitwohnung






Haus E - EG

Panorama Sonnenuntergang im Winter

La Vista in Lain/Lenzerheide

bezugsbereite 3 ½ Zimmer-Wohnung als bewilligte Zweitwohnung

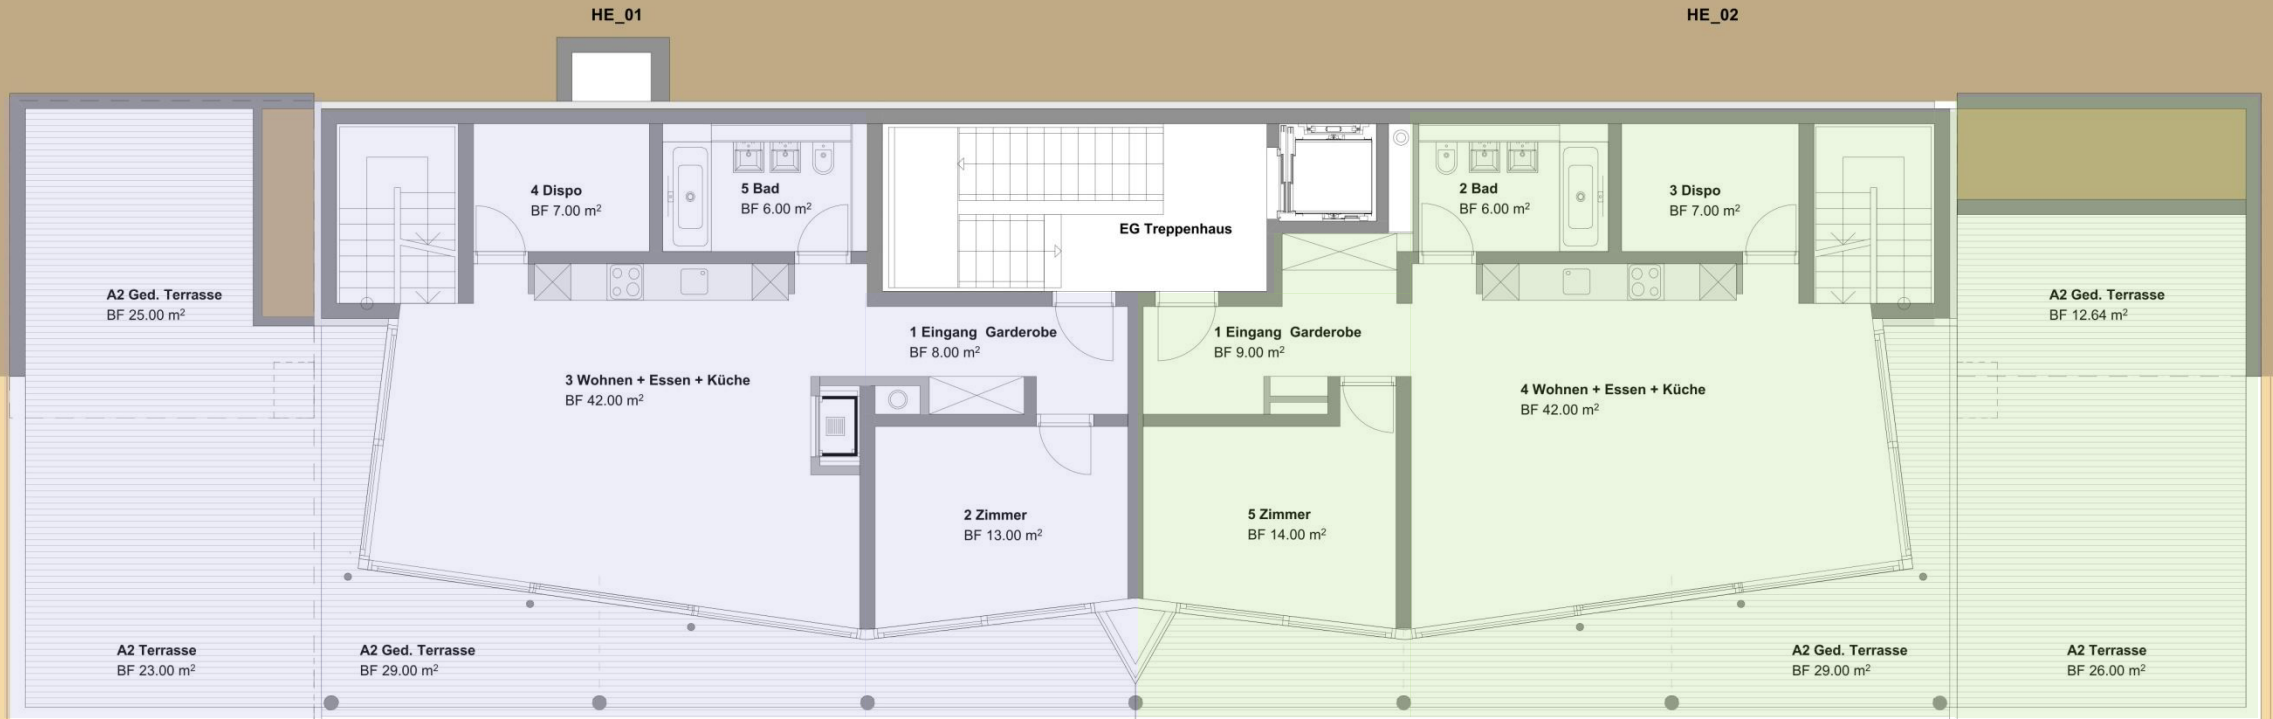

Haus E - EG

Grundriss

HE 01 HE 02

La Vista in Lain/Lenzerheide bezugsbereite 3 ½ Zimmer-Wohnung als bewilligte Zweitwohnung






Haus E - EG  
Grundriss

HE 01

HE 02

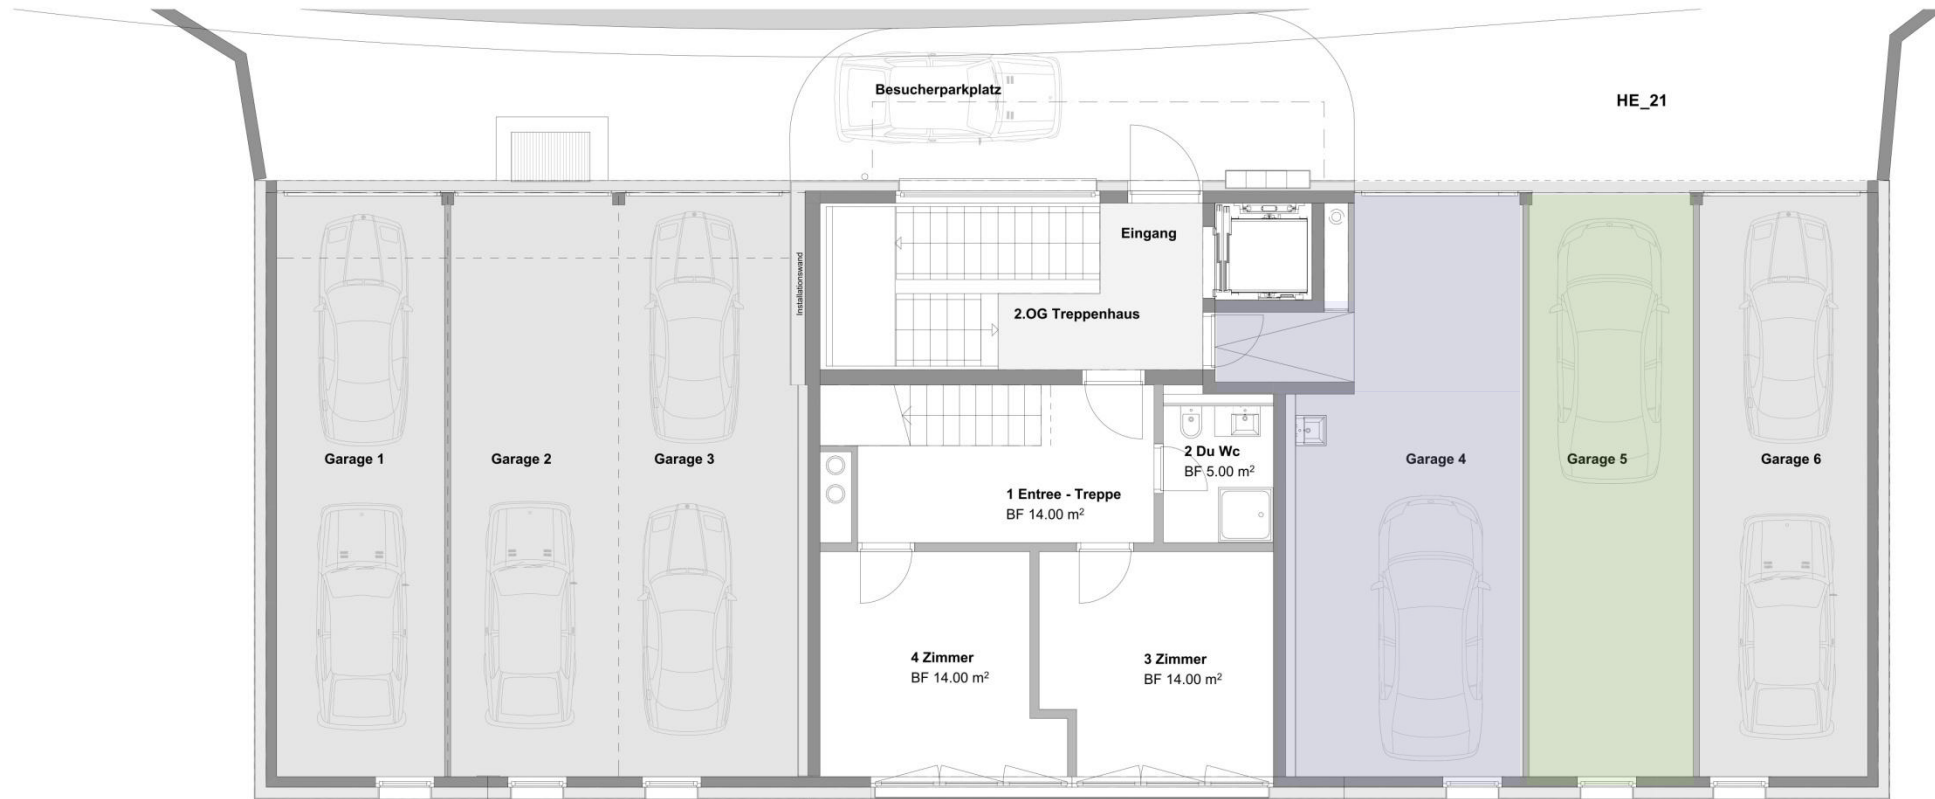

Haus E – Hauszugang - Garage  
Grundriss

HE 01

HE 02

Massstab 1:100